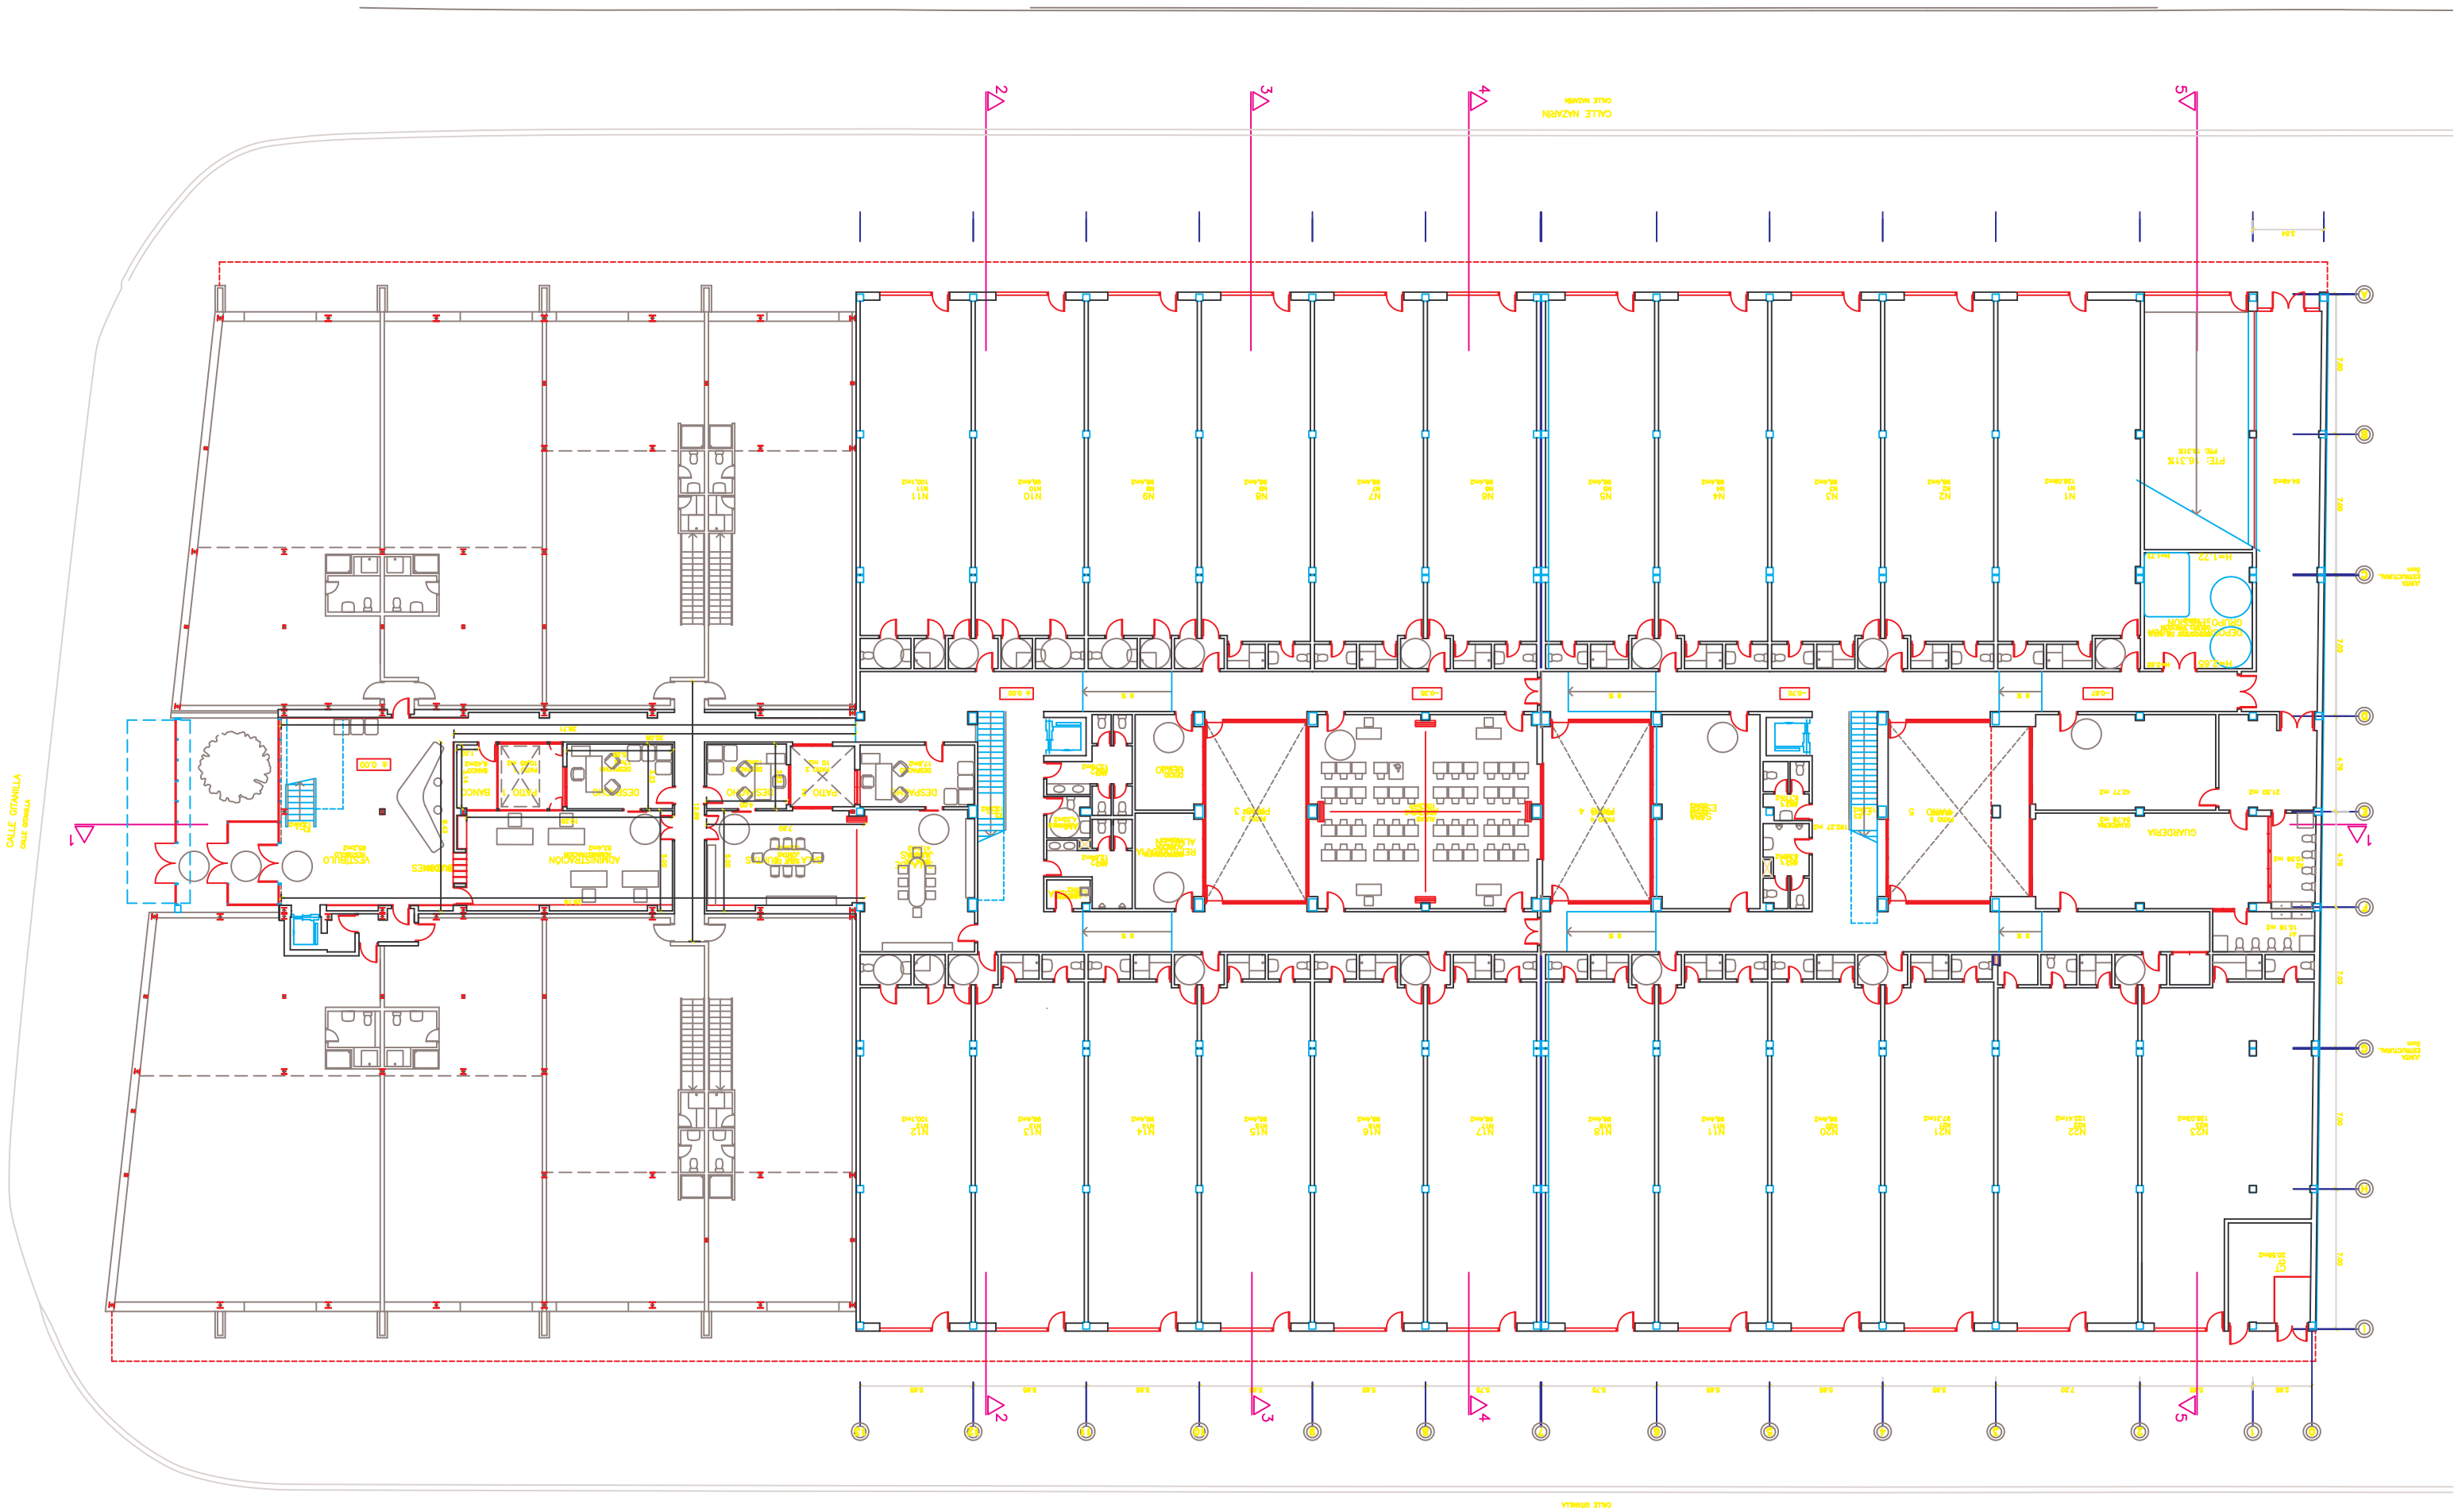
CALLE NAZARIN
CALLE GITANILLA
VESTIBULO
ADMINISTRACION
DESPACHO
BANO
GUARDERIA
REFRIGERADOR ALMACEN
CUARTO DE LIMPIEZA
PATIO 3
PATIO 4
PATIO 5
PTE: 6.31%
PFD: 6.31%
H=1.72
H=2.60
CUARTO DE MAQUINAS
CUARTO DE INSTALACIONES
CUARTO DE CONTADORES
CUARTO DE CONTROL
CUARTO DE LIMPIEZA
CUARTO DE ESCOBAS
CUARTO DE ESCOBAS
CUARTO DE ESCOBAS